DETTAGLIO 06

DETTAGLIO 05

DETTAGLIO 04

DETTAGLIO 03

DETTAGLIO 02

DETTAGLIO 01

FOCUS 01

BG.11 BG.10 BG.09 BG.08 BG.07 BG.06 BG.05 BG.04 BG.03 BG.02 BG.01

GR.01 PZ.02

GA.01 SG.01

GA.02

GR.02 PZ.03

PD.01 PD.02 PZ.01

GA.03 GA.04

LEGENDA

- Dettagli di intervento
- Corsi d'acqua RIM
- Recinzione esistente
- Rete fognaria esistente

OPERE PUNTUALI IN PROGETTO

- Cameretta di ispezione con sistema di grigliatura

OPERE LINEARI IN PROGETTO

- Apertura pista forestale con ripristino e rinverdimento a fine lavori
- Condotto acque sfiorate ex-novo
- Palizzate a gradoni
- Briglia in gabbioni
- Soglia in gabbioni
- Gabbionata
- Palificata doppia
- Staccionata in pali di larice
- Interventi puntuali di consolidamento delle opere di SIF esitenti

OPERE AREALI IN PROGETTO

- Platea con materassi metallici
- Platea con massi a secco
- Gradonata e palizzata alternate
- Ripristino morfologico del versante
- Aree prioritarie di intervento per opere antierosive con tecniche di IN
- Intervento selvicolturale
- Ripristino strada sterrata a fine lavori


FOCUS 01 - AREA FRANA

- Isoipse da rilievo
- Isoipse da progetto (Ripristino morfologico)

OPERE IN PROGETTO

- Platea con materassi metallici
- Platea con massi a secco
- Gabbionata
- Soglia / Briglia in gabbioni
- Gabbioni colonnari

FOCUS 01 - AREA FRANA DA SFIORATORE

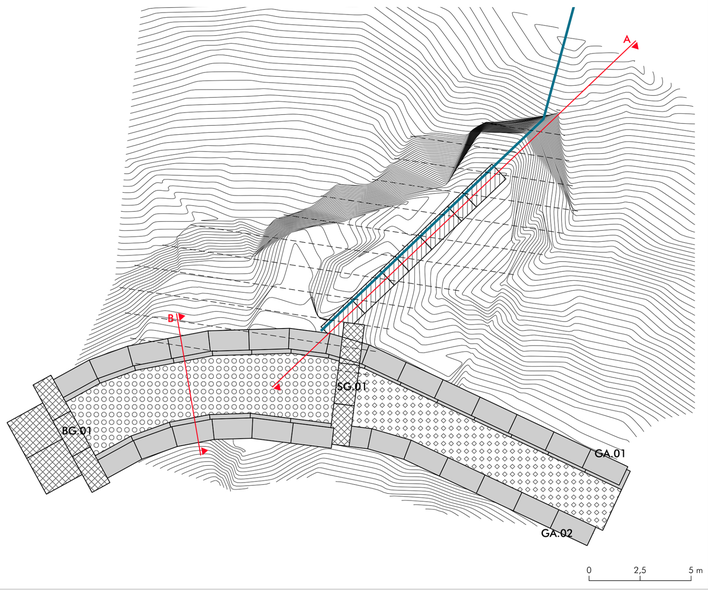

DETTAGLIO	OPERE PRINCIPALI	OPERE AREALI / OPERE MINORI
DET.01	GA.03 - GA.04	Interventi selvicolturali
DET.02	PZ.01 - PD.01 - PD.02	Ripristino talweg - Interventi selvicolturali
DET.03	BG.01 - SG.01 - GA.01 - GA.02 - GR.01 - GR.02 - PZ.02 - PZ.03	Gabbioni colonnari - Condotto acque sfiorate ex-novo - Platea con materassi metallici - Platea con massi a secco Ripristino morfologico versante in dx idr. - Interventi selvicolturali
DET.04	BG.02 - BG.03 - BG.04 - BG.05 - BG.06 - BG.07 - BG.08 - BG.09 - BG.10 - BG.11	Interventi selvicolturali
DET.05	/	Ripristino dell'aveo di deflusso - Opere antierosive con tecniche IN - Ripristino funzionalità opere esistenti Interventi selvicolturali
DET.06	/	Ripristino funzionalità opere esistenti - Interventi selvicolturali

PROGETTO ESECUTIVO

SISTEMAZIONE IDRAULICO-FORESTALE DELLA ROGGIA ZINESCO CON CONTESTUALE RIFACIMENTO DEL RECAPITO IN ALVEO DELLO SFIORATORE DI VIA LEONARDO DA VINCI

COMMITTENTE
Comune di Taino
Piazza Oreste Pajetta 5, Taino (VA)

PROGETTISTA
Alessandro Nicoloso
dott. forestale_paesaggista

COLLABORATORI
Federica De Bernardi
arch. paesaggista

Francesco Vidè
dott. agronomo

04.1

STATO DI PROGETTO - PLANIMETRIA

Scala 1: 800 - 1: 150

Gennaio 2024

Finanziato dall'Unione europea NextGenerationEU
Italiadomani PIANO NAZIONALE DI RIPRESA E RESILIENZA
MINISTERO DELL'INTERNO
studio nicoloso srl società a socio unico www.studionicoloso.com