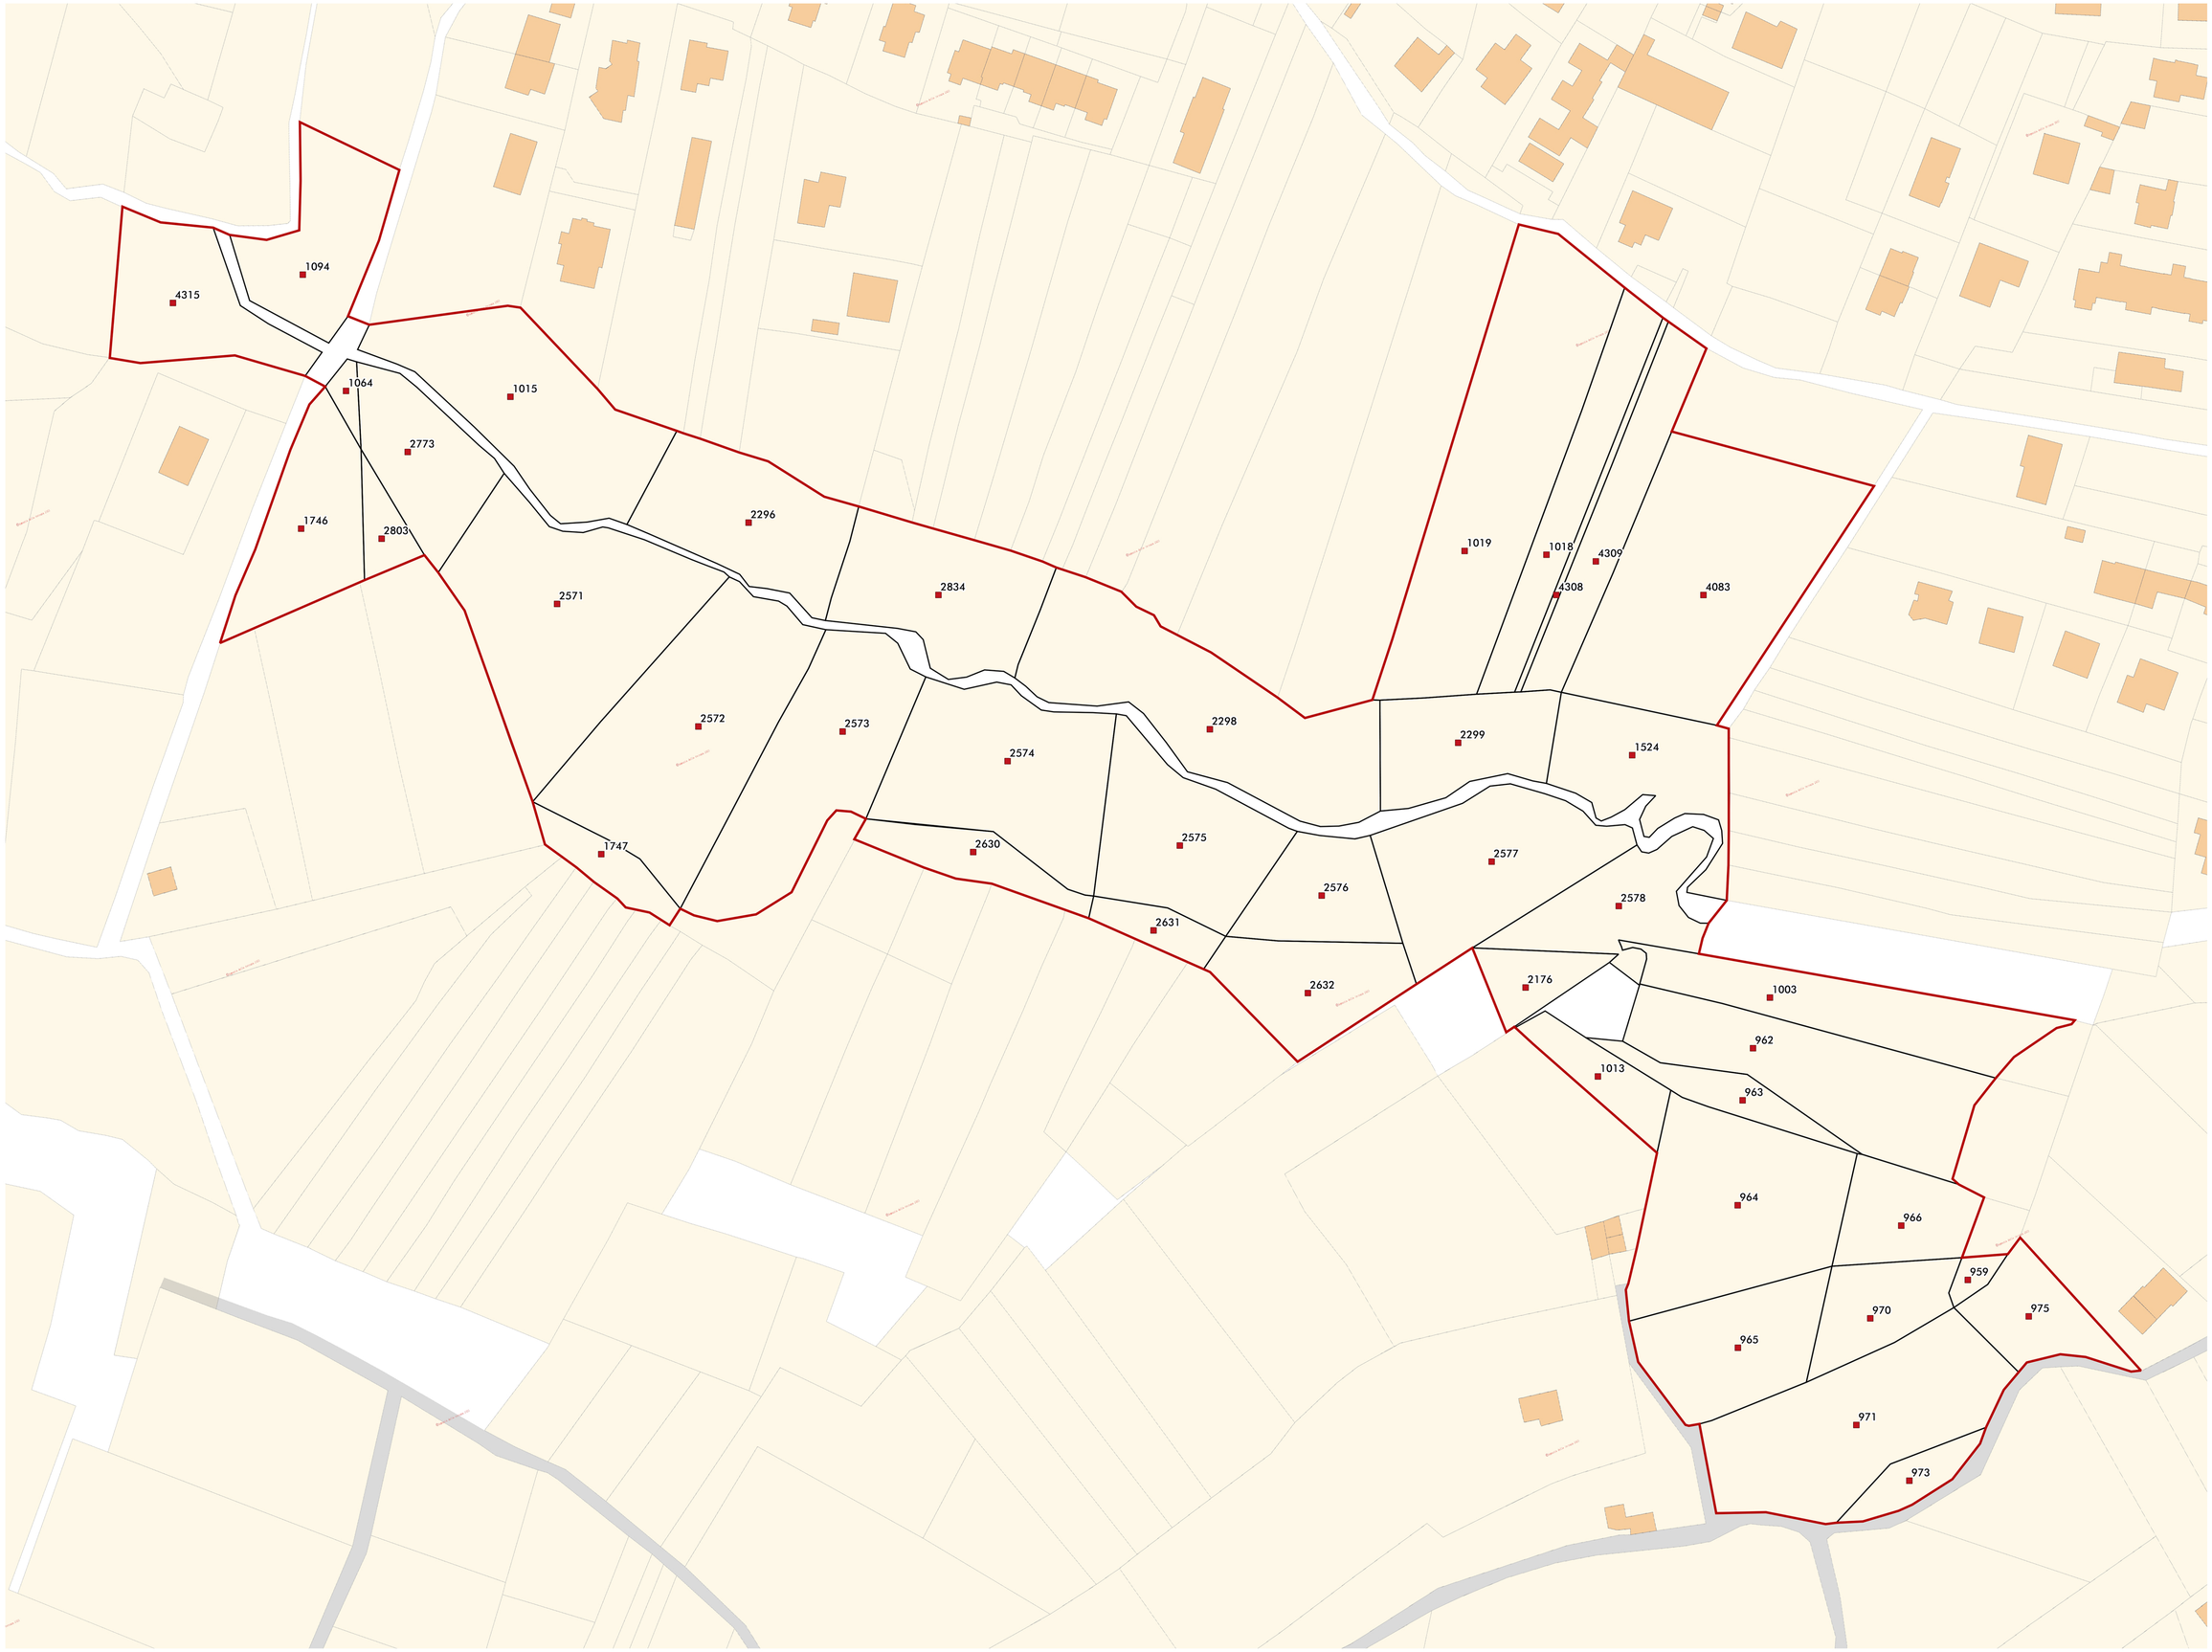


LEGENDA

- Area di intervento
- Particelle puntuali in occupazione

PARTICELLE IN OCCUPAZIONE
959
962
963
964
965
966
970
971
973
975
1003
1013
1015
1018
1019
1064
1094
1524
1746
1747
2176
2296
2298
2299
2571
2572
2573
2574
2575
2576
2577
2578
2630
2631
2632
2773
2803
2834
4083
4308
4309
4315

PROGETTO ESECUTIVO

SISTEMAZIONE IDRAULICO-FORESTALE DELLA ROGGIA ZINESCO CON CONTESTUALE RIFACIMENTO DEL RECAPITO IN ALVEO DELLO SFIORATORE DI VIA LEONARDO DA VINCI

COMMITTENTE
Comune di Taino
Piazza Oreste Pajetta 5, Taino (VA)

PROGETTISTA
Alessandro Nicoloso
dott. forestale_paesaggista

COLLABORATORI
Federica De Bernardi
arch. paesaggista

Francesco Vidè
dott. agronomo

05

PIANO PARTICELLARE

Scala 1: 800

Gennaio 2024

Finanziato dall'Unione europea NextGenerationEU
Italiadomani PIANO NAZIONALE DI RIPRESA E RESILIENZA
MINISTERO DELL'INTERNO
studio nicoloso srl società a socio unico
www.studionicoloso.com