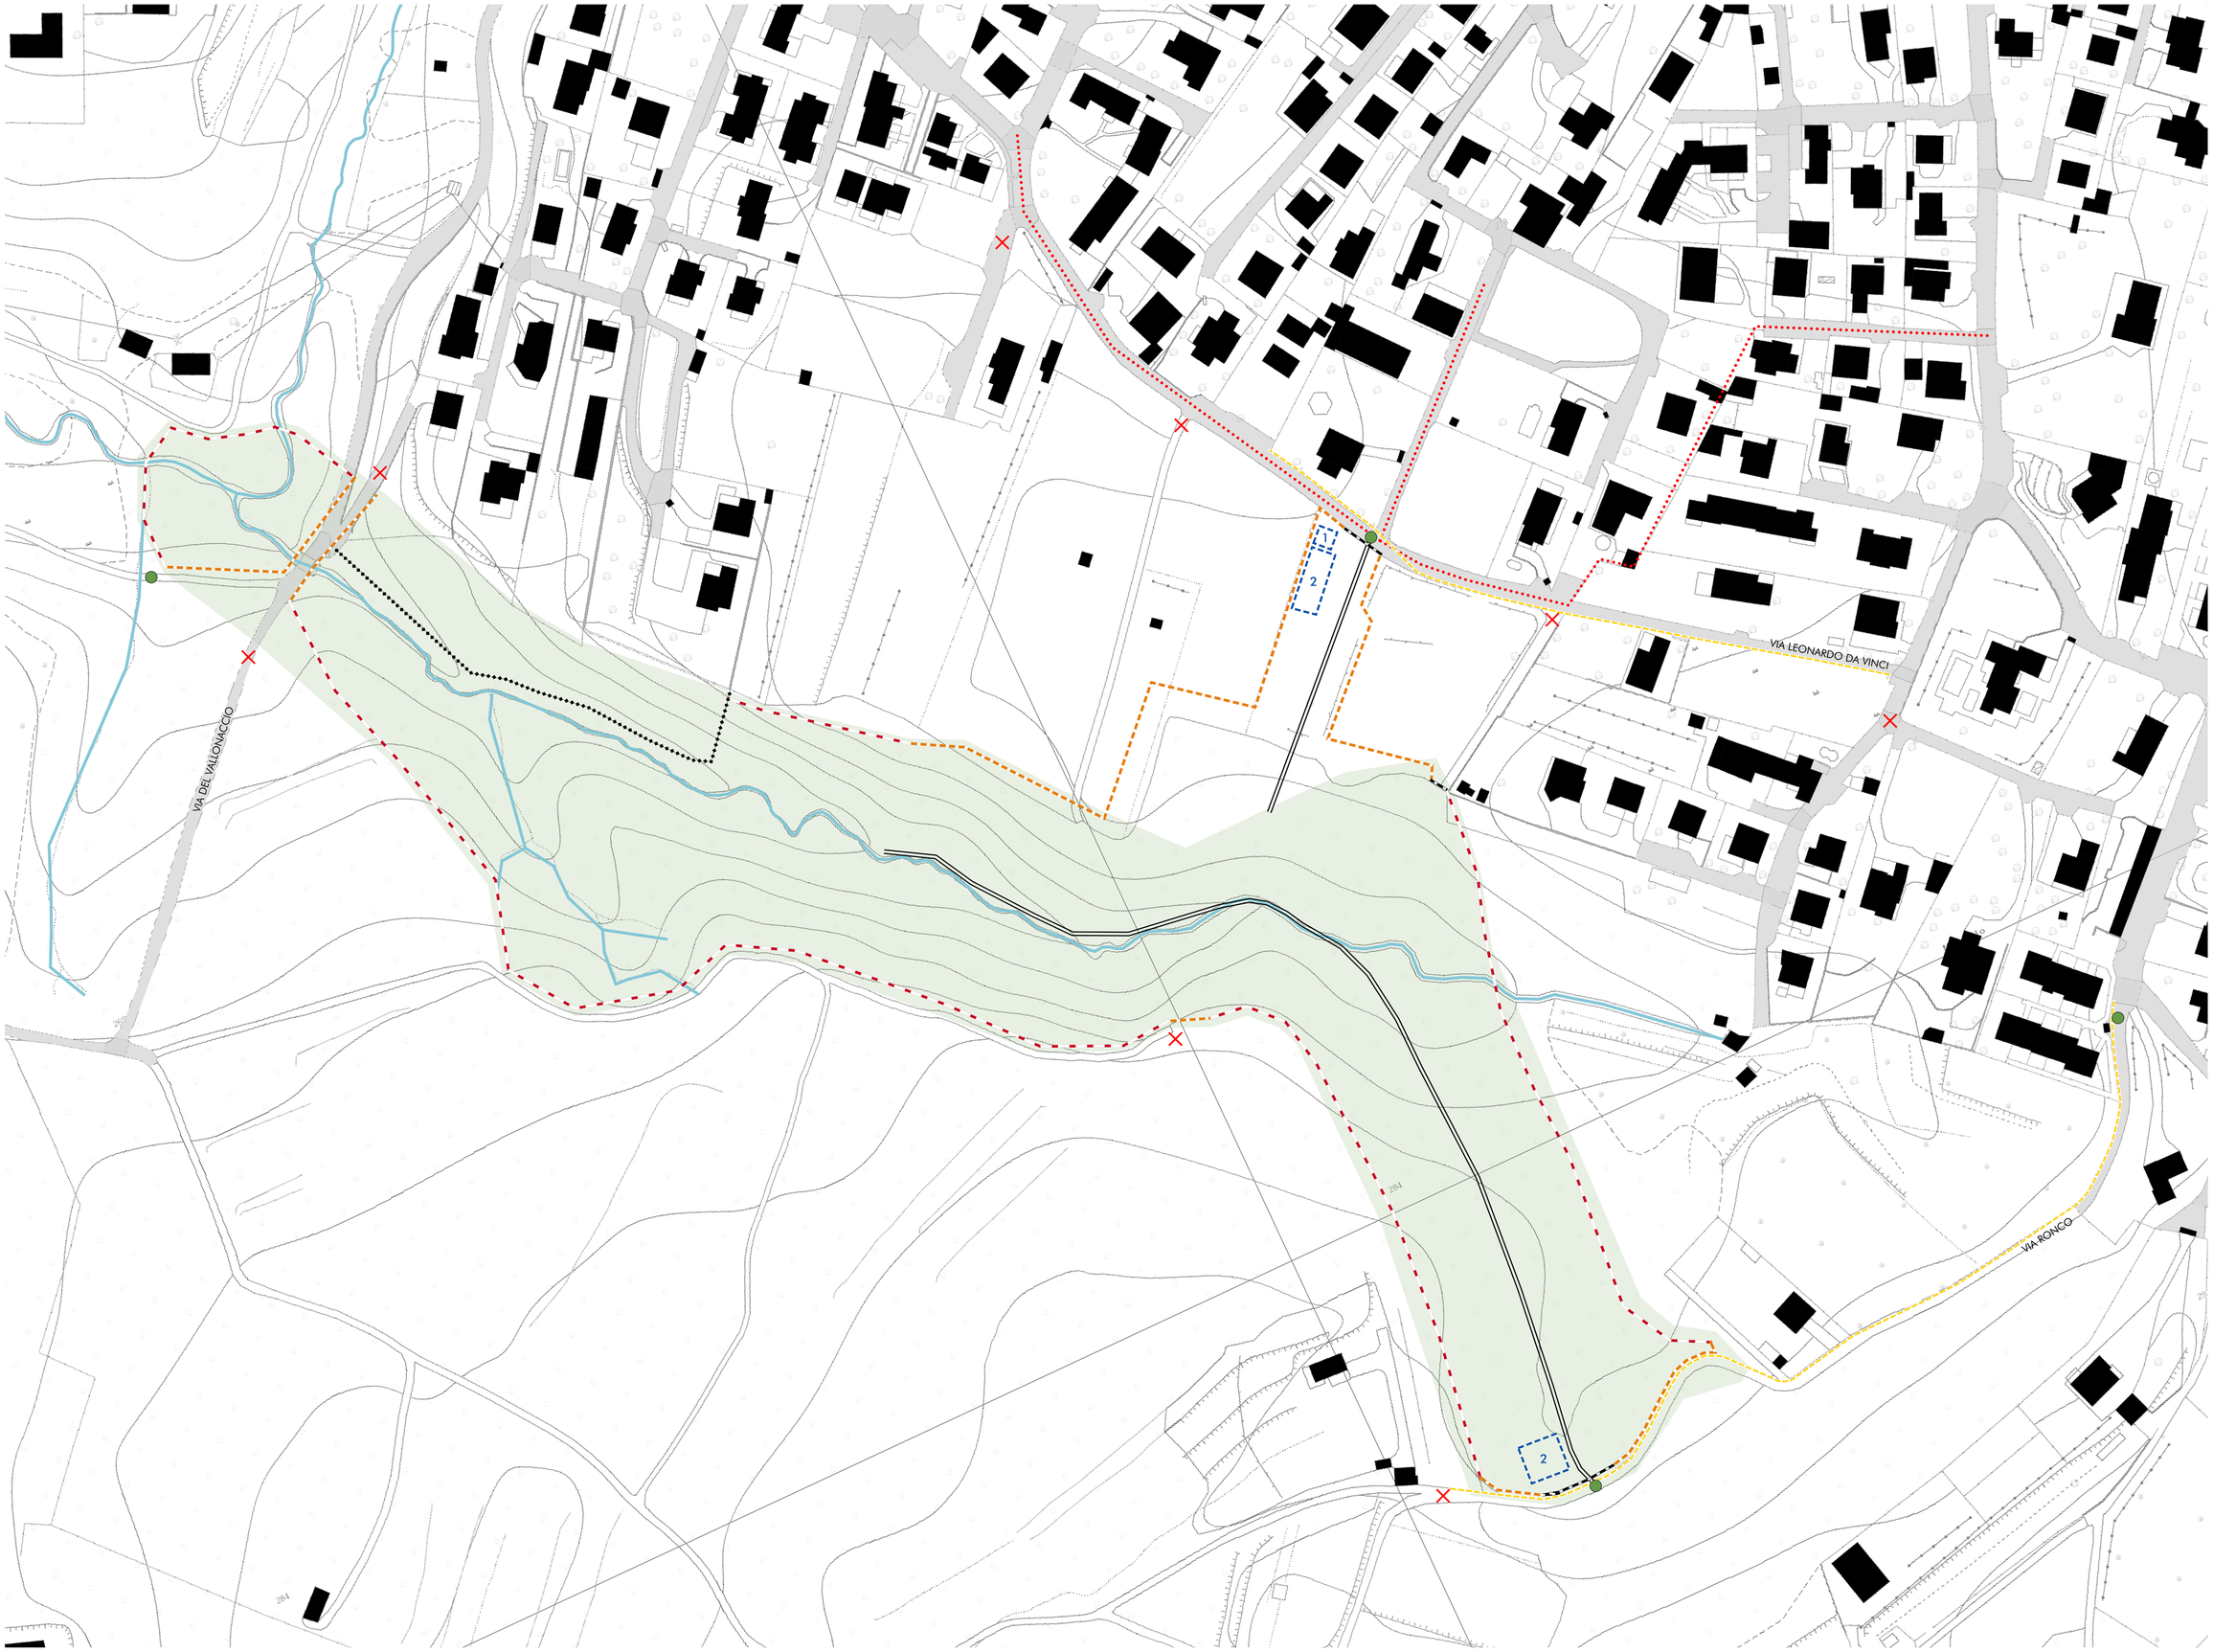


LEGENDA

- Area di intervento
- Viabilità
- Corsi d'acqua RIM

ELEMENTI DI INTERFERENZA

- Linea aerea
- Sottoservizi (Rete fognaria)

ACCESSI ALL'AREA DI CANTIERE

- Accesso consentito
- Accesso non consentito

AREE FUNZIONALI

- 1 - Baracca di cantiere e servizi igienici
- 2 - Area deposito forniture

DELIMITAZIONI E VIABILITÀ INTERNA

- Recinzione proprietà privata esistente
- Recinzione di cantiere - Cesata
- Recinzione di cantiere - Nastro
- Recinzione di cantiere - Rigida
- Viabilità di cantiere

PROGETTO ESECUTIVO

SISTEMAZIONE IDRAULICO-FORESTALE DELLA ROGGIA ZINESCO CON CONTESTUALE RIFACIMENTO DEL RECAPITO IN ALVEO DELLO SFIORATORE DI VIA LEONARDO DA VINCI

COMMITTENTE
Comune di Taino
Piazza Oreste Pajetta 5, Taino (VA)

PROGETTISTA
Alessandro Nicoloso
dott. forestale_paesaggista

S1

PIANO DI SICUREZZA E COORDINAMENTO

Scala 1: 1.000

Gennaio 2024

Finanziato dall'Unione europea NextGenerationEU
Italiadomani PIANO NAZIONALE DI RIPRESA E RESILIENZA
MINISTERO DELL'INTERNO

studio nicoloso srl
SOCIETÀ A SOCIO UNICO
www.studionicoloso.com